


ANTES DE ALQUILAR, USTED DEBE CONSULTAR ESTE PLANO

PLANO DE ZONIFICACIÓN . CIUDAD DE JUNÍN

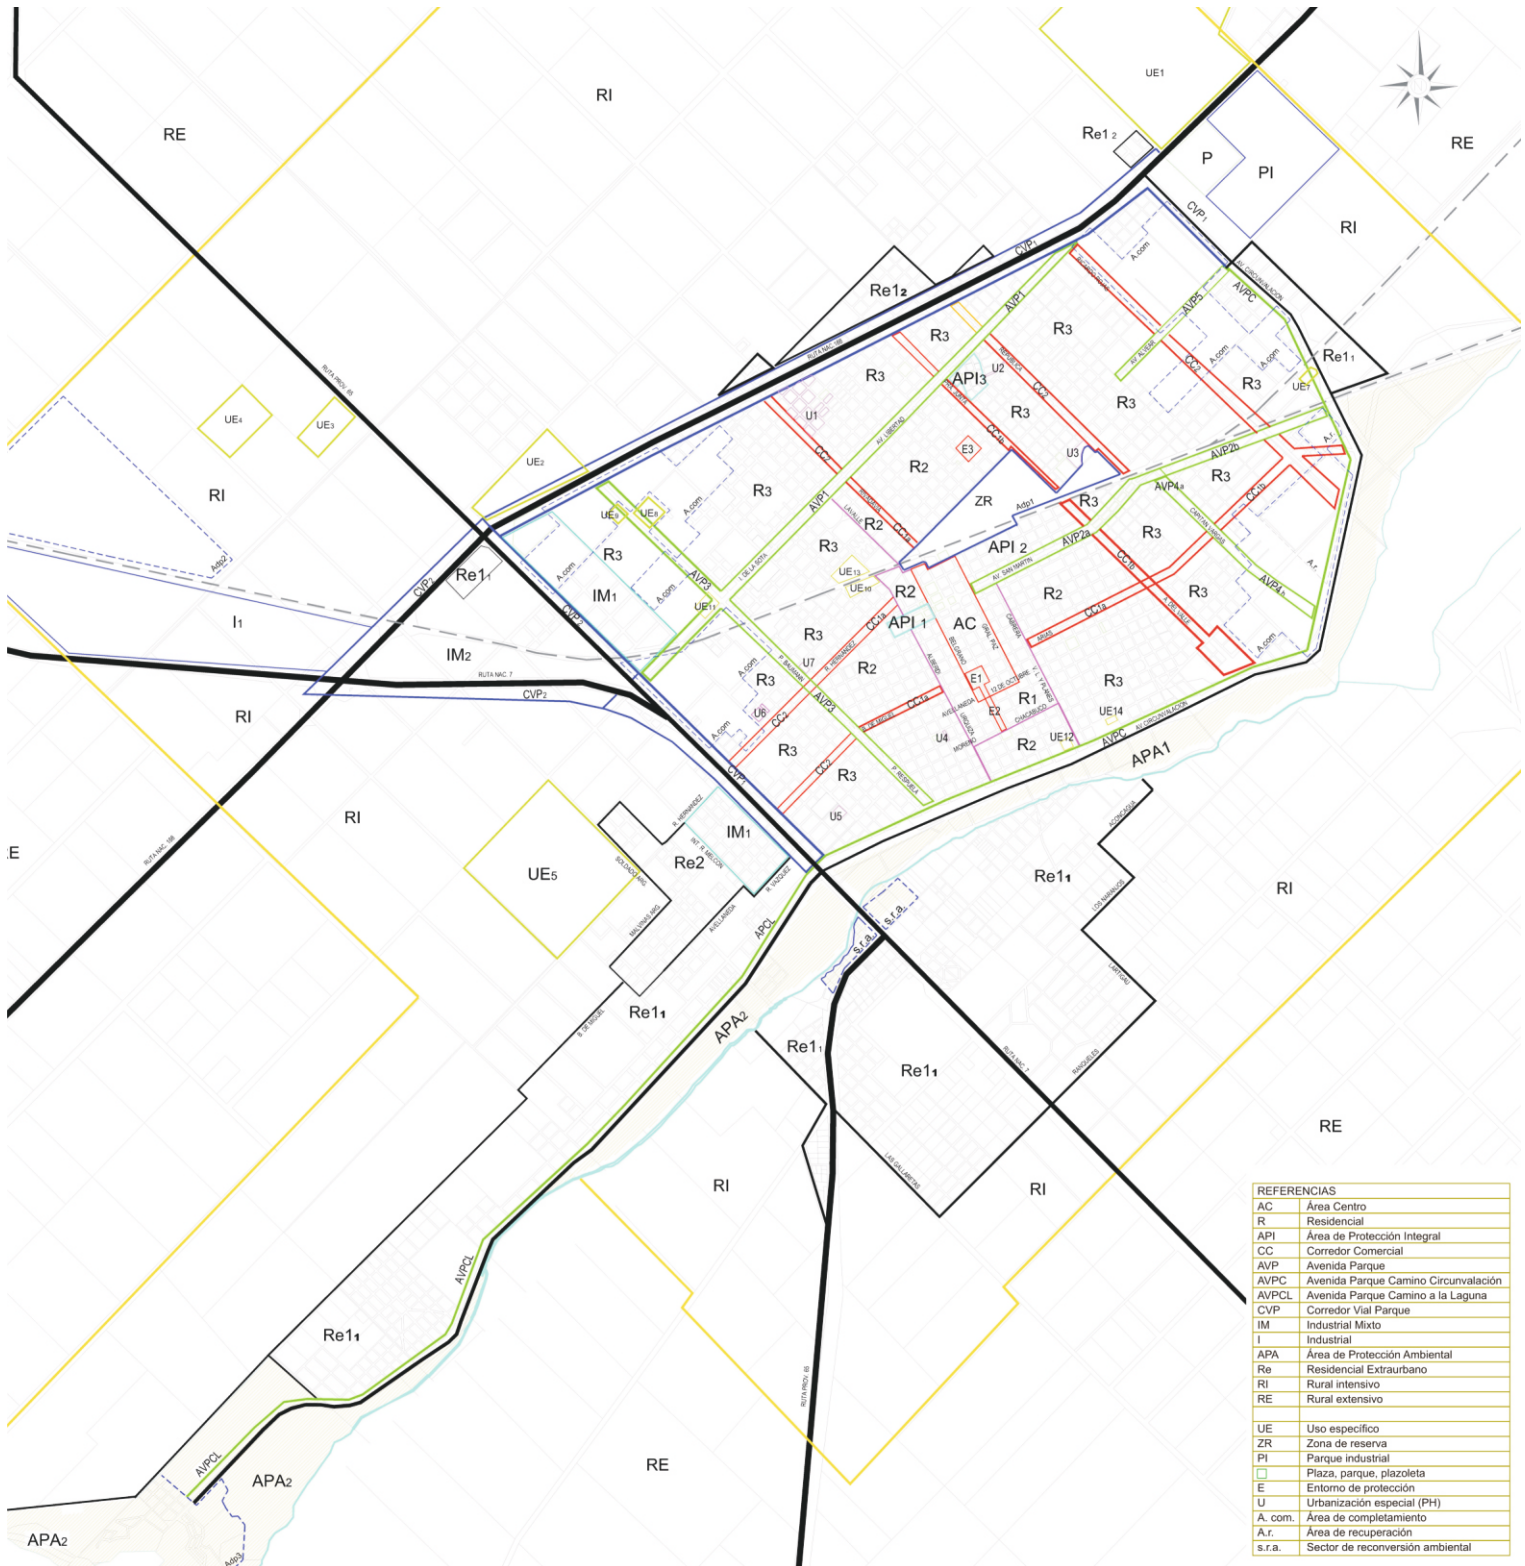

REFERENCIAS	
AC	Área Centro
R	Residencial
API	Área de Protección Integral
CC	Corredor Comercial
AVP	Avenida Parque
AVPC	Avenida Parque Camino Circunvalación
AVPCL	Avenida Parque Camino a la Laguna
CVP	Corredor Vial Parque
IM	Industrial Mixto
I	Industrial
APA	Área de Protección Ambiental
Re	Residencial Extraurbano
RI	Rural intensivo
RE	Rural extensivo
UE	Uso específico
ZR	Zona de reserva
PI	Parque industrial
□	Plaza, parque, plazoleta
E	Entorno de protección
U	Urbanización especial (PH)
A. com.	Área de complementación
A. r.	Área de recuperación
s. r. a.	Sector de reconversión ambiental

